


IM ERDBEERFELD

Der Boden für Ihren Erfolg

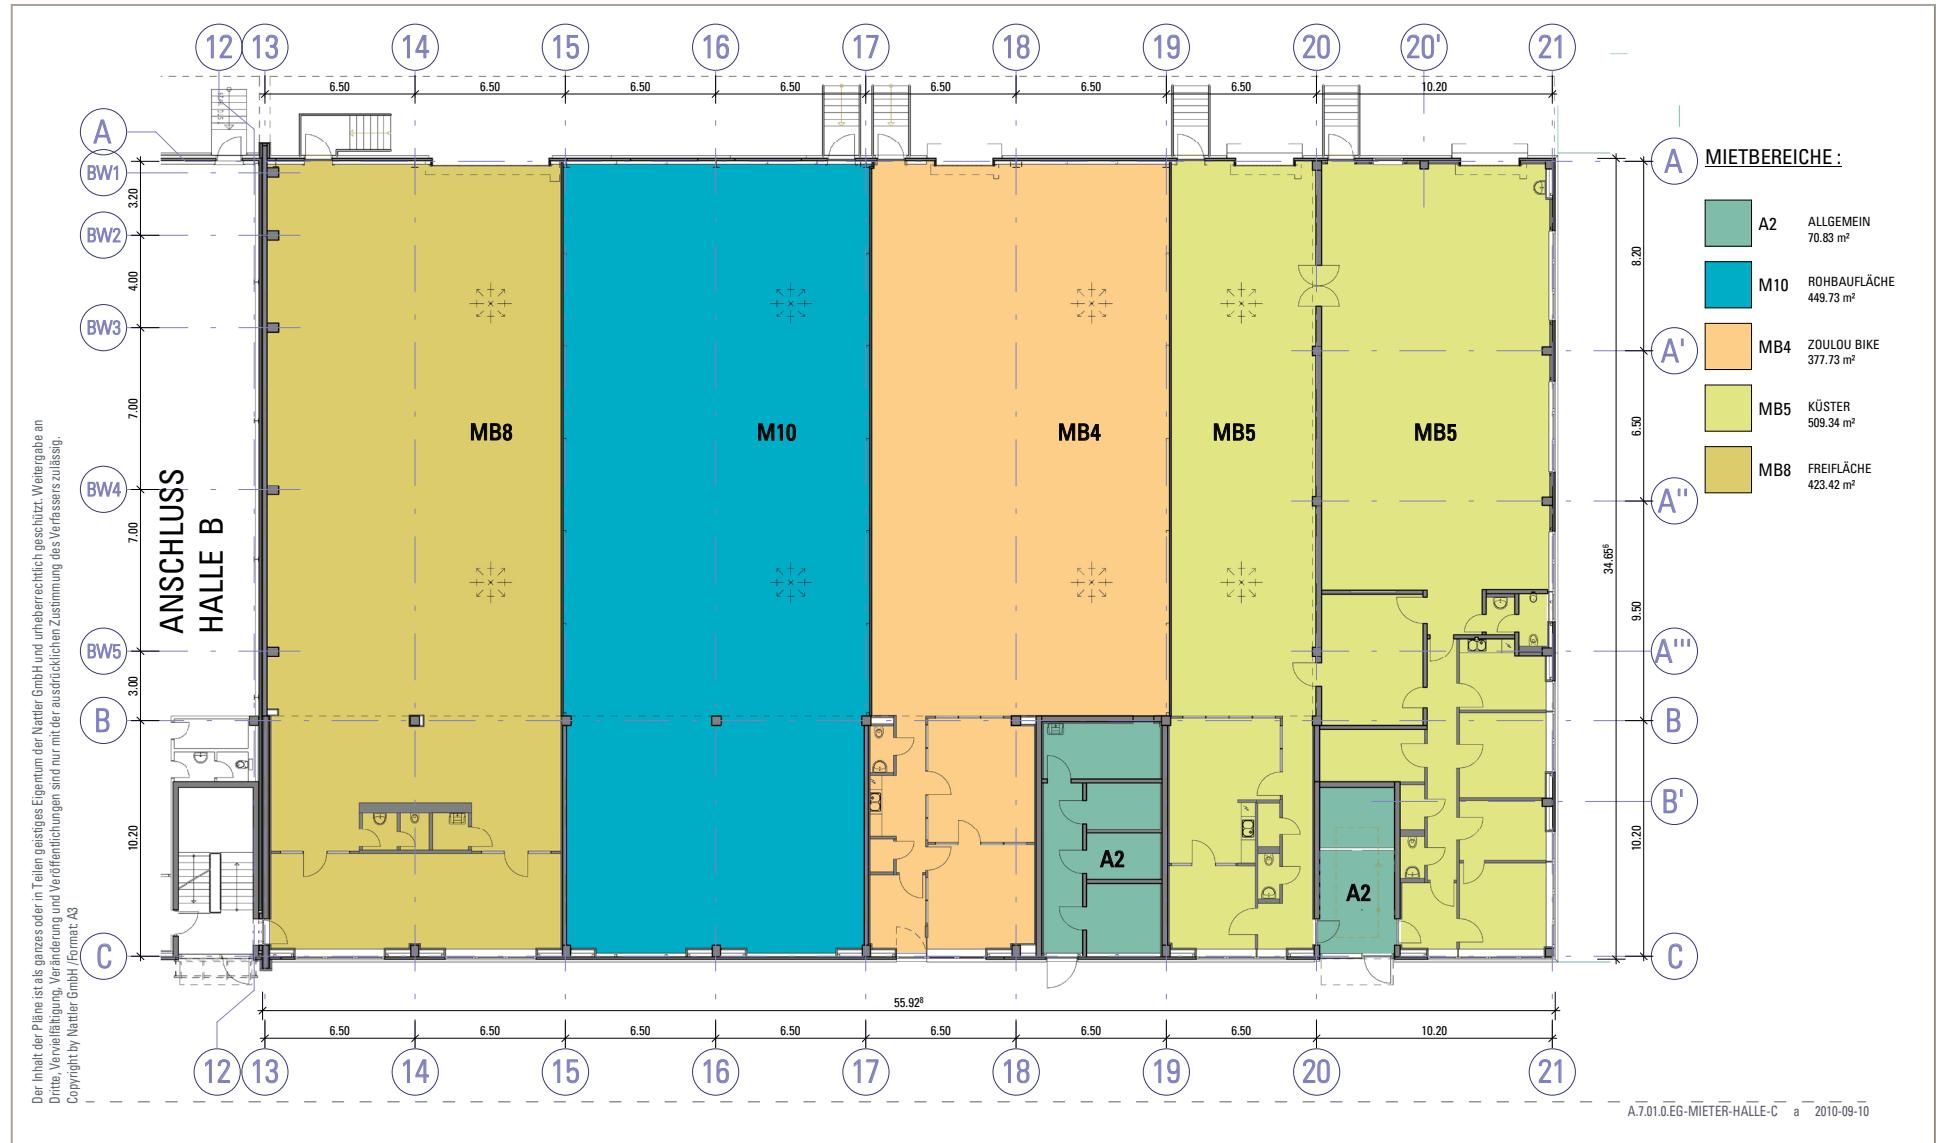

Gebäude C - Erdgeschoss

Im Erdbeerfeld 20 | D-52078 Aachen | Verwaltung & Vermietung: Norok GmbH | Fon +49 24 07 · 5 65 64 60 | info@im-erdbeerfeld.de | Die Architekturpläne sind Eigentum von „Nattler Architekten“.